



REGIONE PUGLIA
ASSESSORATO ASSETTO DEL TERRITORIO
SETTORE EDILIZIA RESIDENZIALE PUBBLICA



**COMUNE DI SAN MICHELE SALENTINO
PROVINCIA DI BRINDISI**



**PROGRAMMA DI RIQUALIFICAZIONE URBANA
PER ALLOGGI A CANONE SOSTENIBILE
DELIBERA G.R. 2 SETTEMBRE 2008 N.1548**

PROGETTO ESECUTIVO

A06

Allegato E
Planimetria di Cantiere

**CITTA' DI
SAN MICHELE SALENTINO**

SINDACO
Avv. Pietro Epifani

RESPONSABILE UNICO DEL PROCEDIMENTO
Ing. Giuditta Moro

RESPONSABILE SERVIZIO USO
E ASSETTO DEL TERRITORIO
Arch. Antonio Bellanova

Ottobre 2012

**PROGETTO
Capogruppo**


Arch. Gabriella Verardi
VIA MADONNA DELLE GRAZIE 14
FRANCAVILLA FONTANA
T 0831 815849 F 0831 810553

Arch. Angelo Fedele
Ing. Angelo Pappadà

Mandanti


Arch. Laura Rubino
VIA VACCARO 18 BARI
T 080 5588121 F 0805588121

Arch. Ileana Barboni
Arch. Maria Paola Malellaro
Arch. Raffaella Maggiore

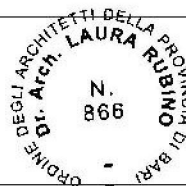

Ing. Miriam Mosalco
VIA VITTORIO VENETO 116
FRANCAVILLA FONTANA
T 0831 1816088

GIOVANE PROFESSIONISTA

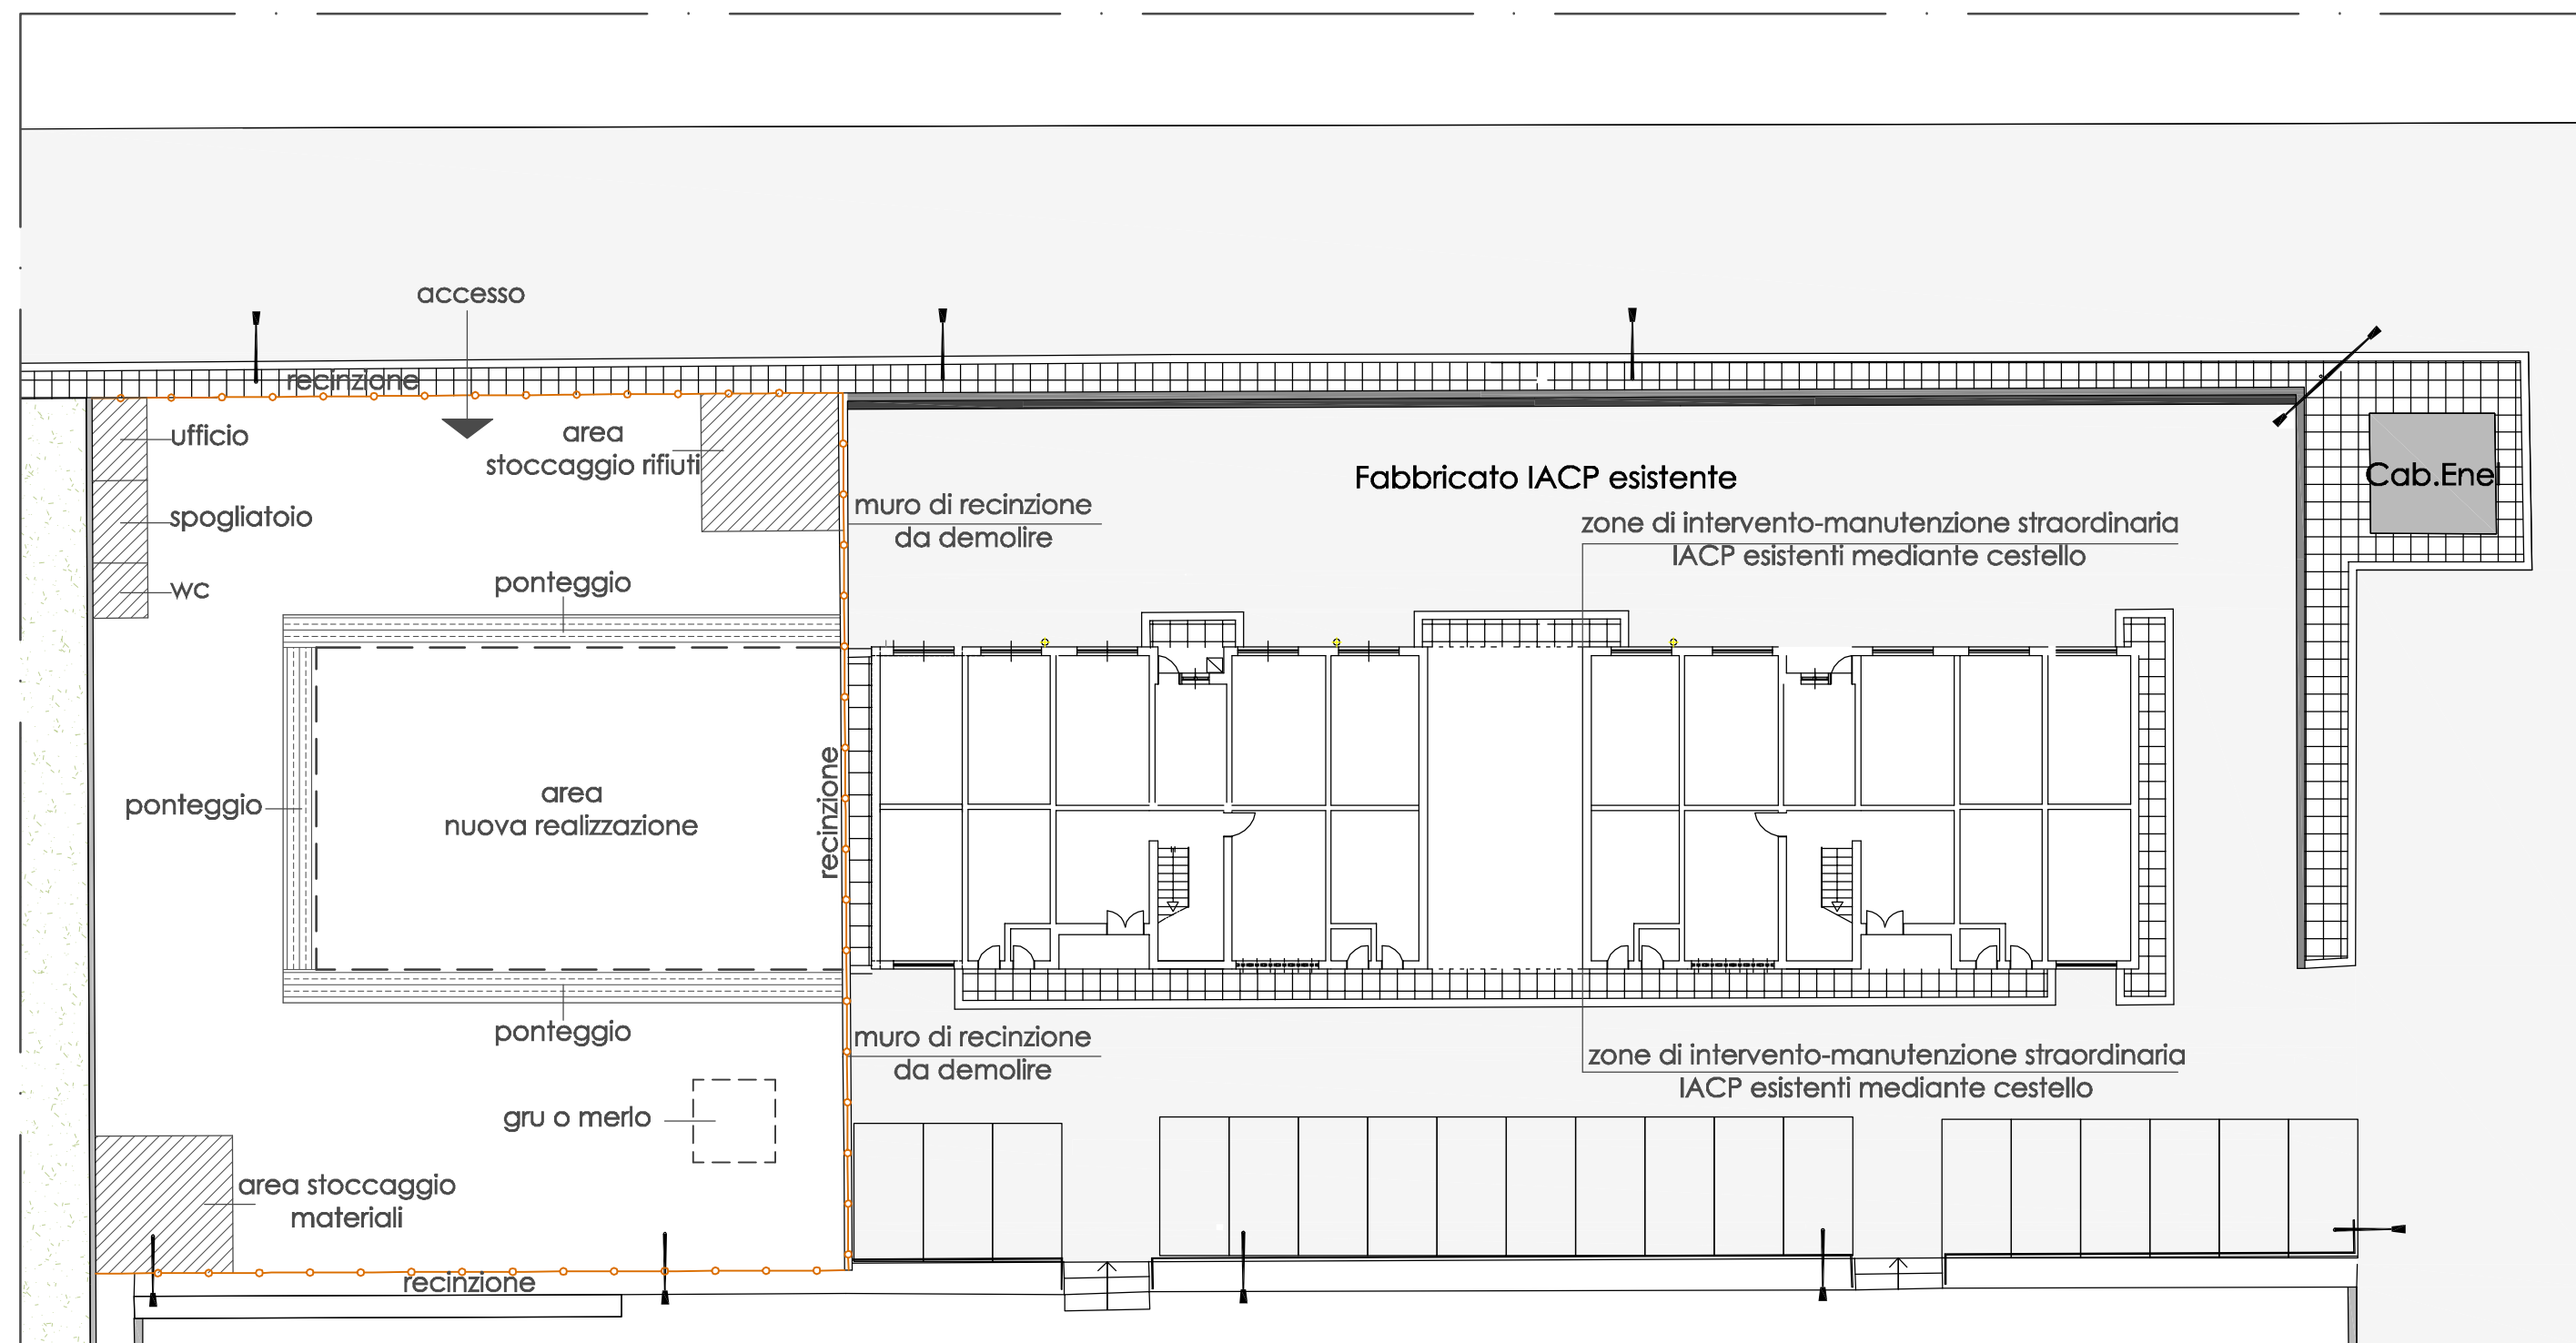

Scala 1:250