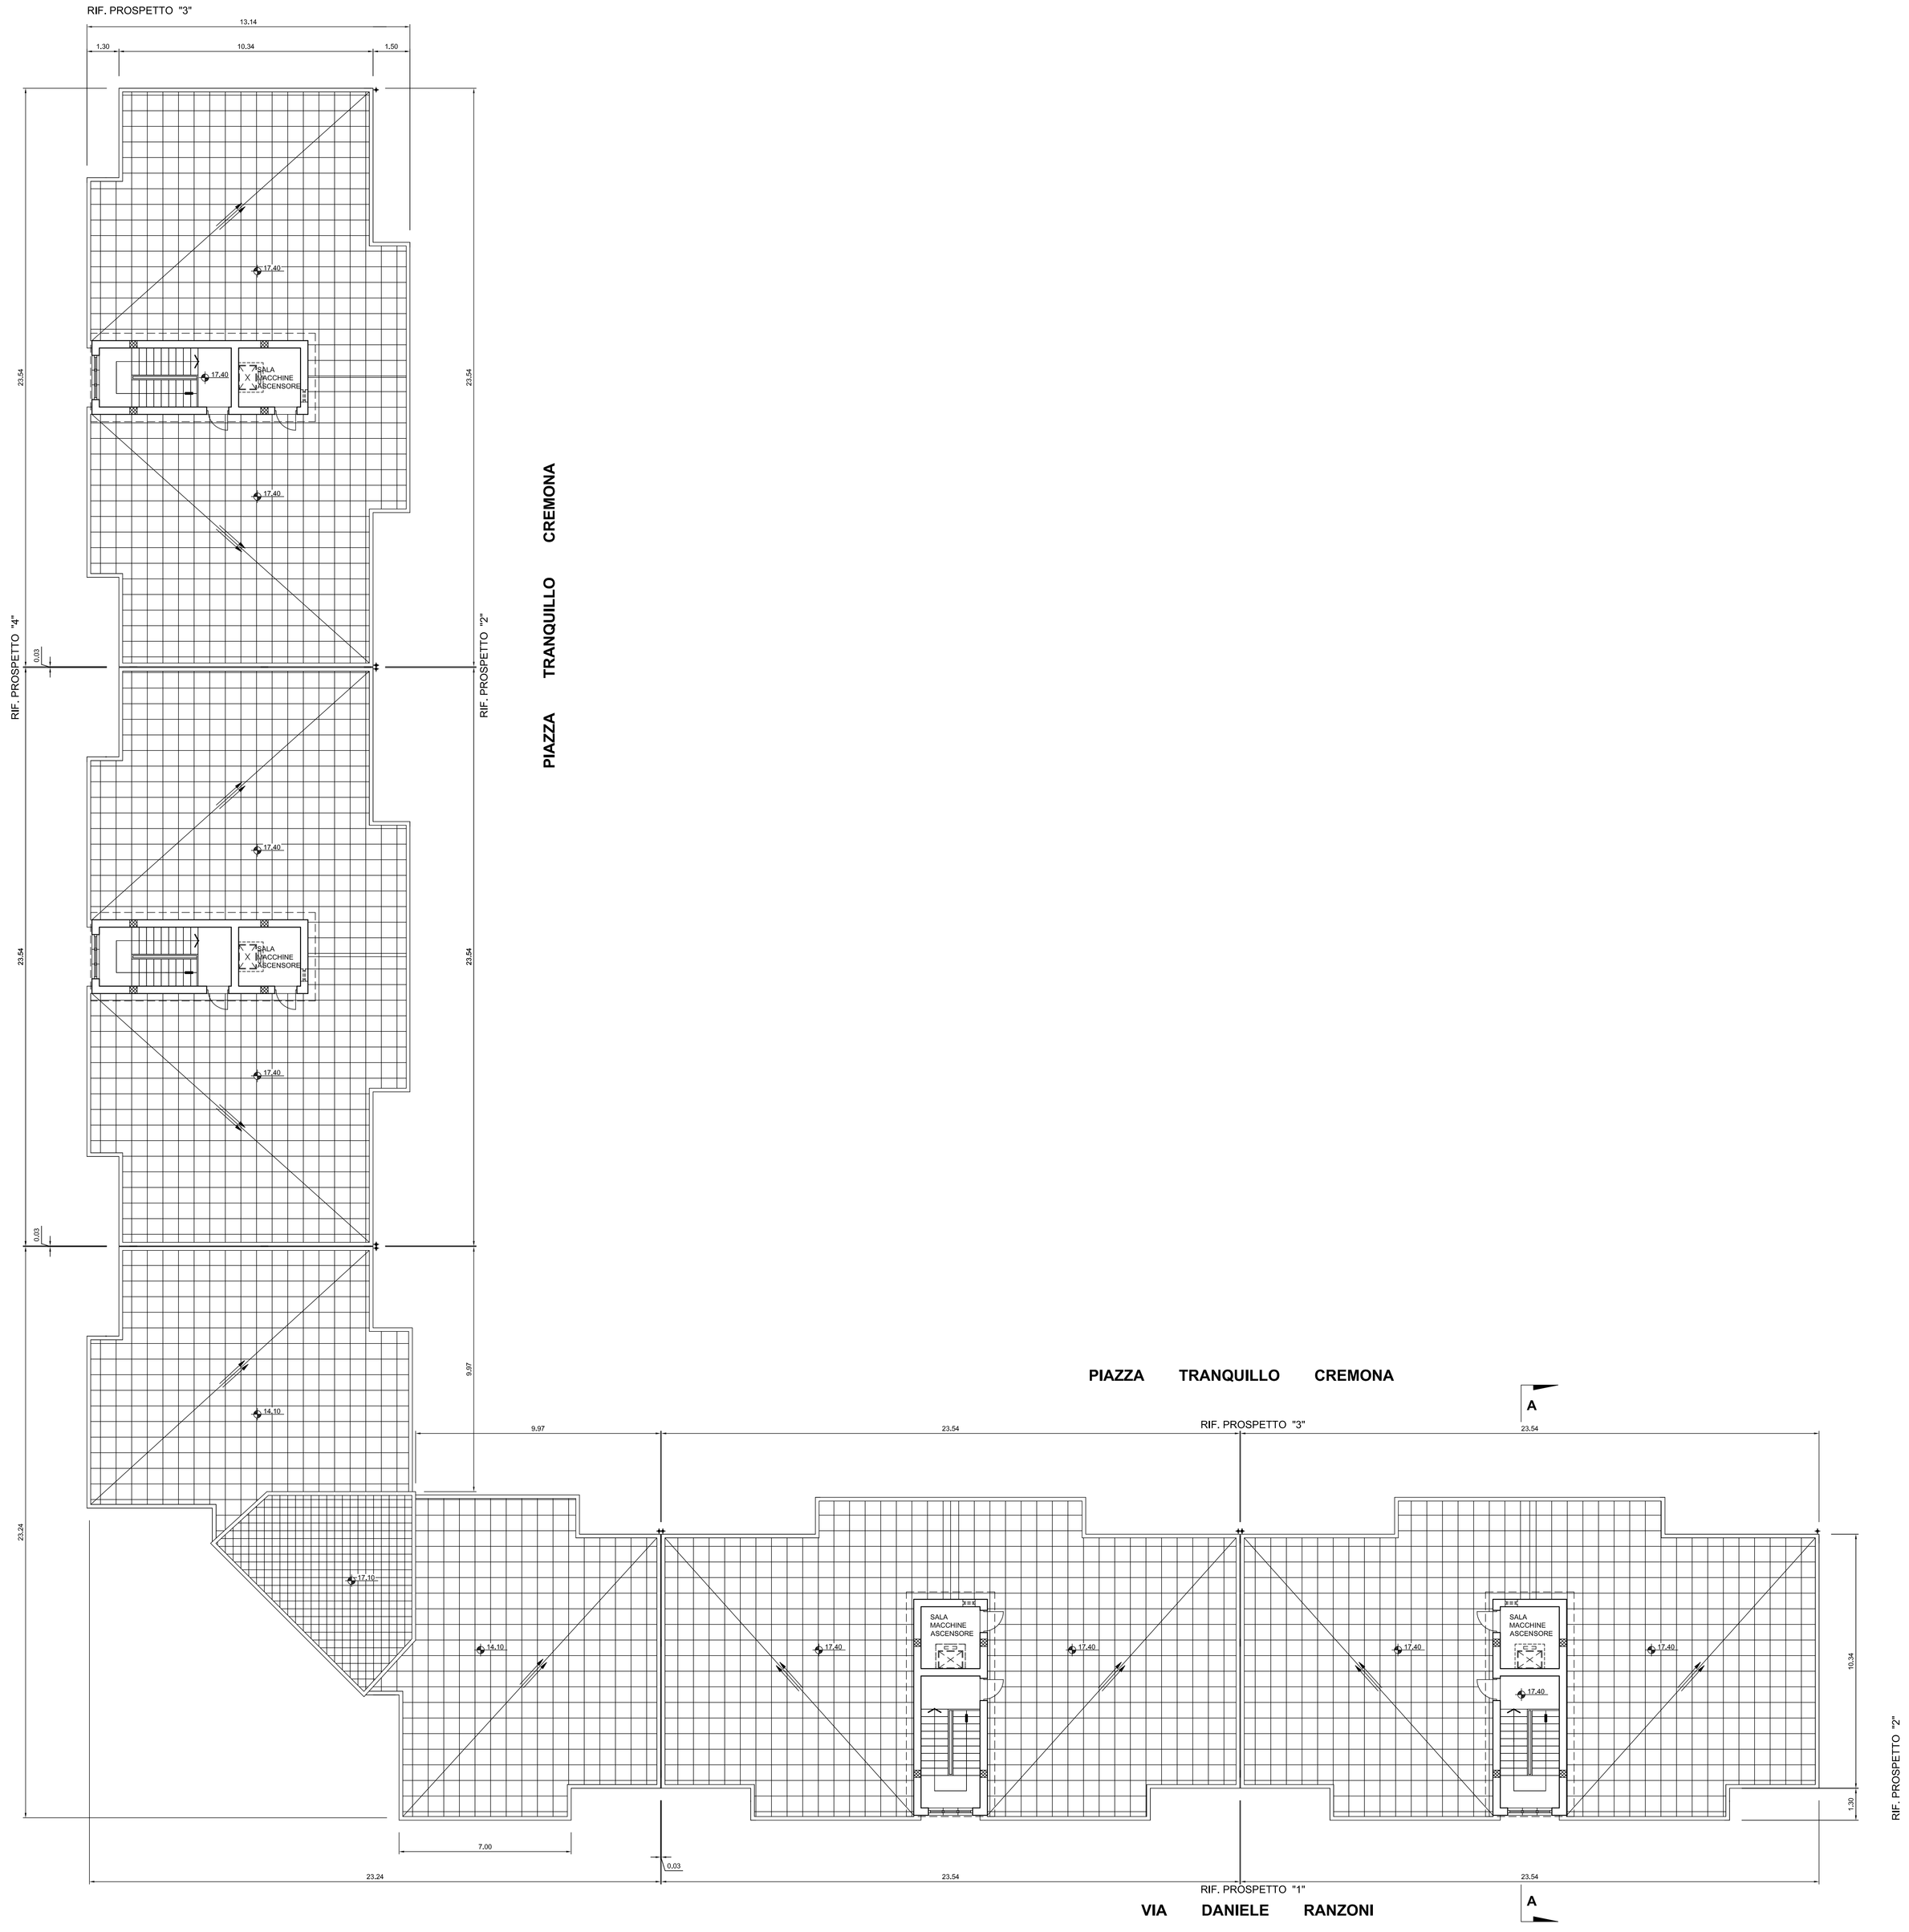

ARCA NORD SALENTO

GIA' I.A.C.P. PER LA PROVINCIA DI BRINDISI

INTERVENTO DI ERP
AI FINI DEL RECUPERO E RISANAMENTO
ALLOGGI E.R.P.
NEL COMUNE DI BRINDISI
QUARTIERE S. ELIA
VIA E. GOLA, VIA D. RANZONI - LOTTO 51.

PROGETTO ESECUTIVO

PROGETTISTA :
ING. Amilcare LICASTRO

RESPONSABILE DEL PROCEDIMENTO :
ARCH. Gianluca TUCCI

COORDINATORE SICUREZZA IN FASE DI PROGETTAZIONE:
ING. Amilcare LICASTRO

DATA :

SCALA : 1:100

ARCHIVIO :

TAV . 5

PIANTA
DELLE COPERTURE