


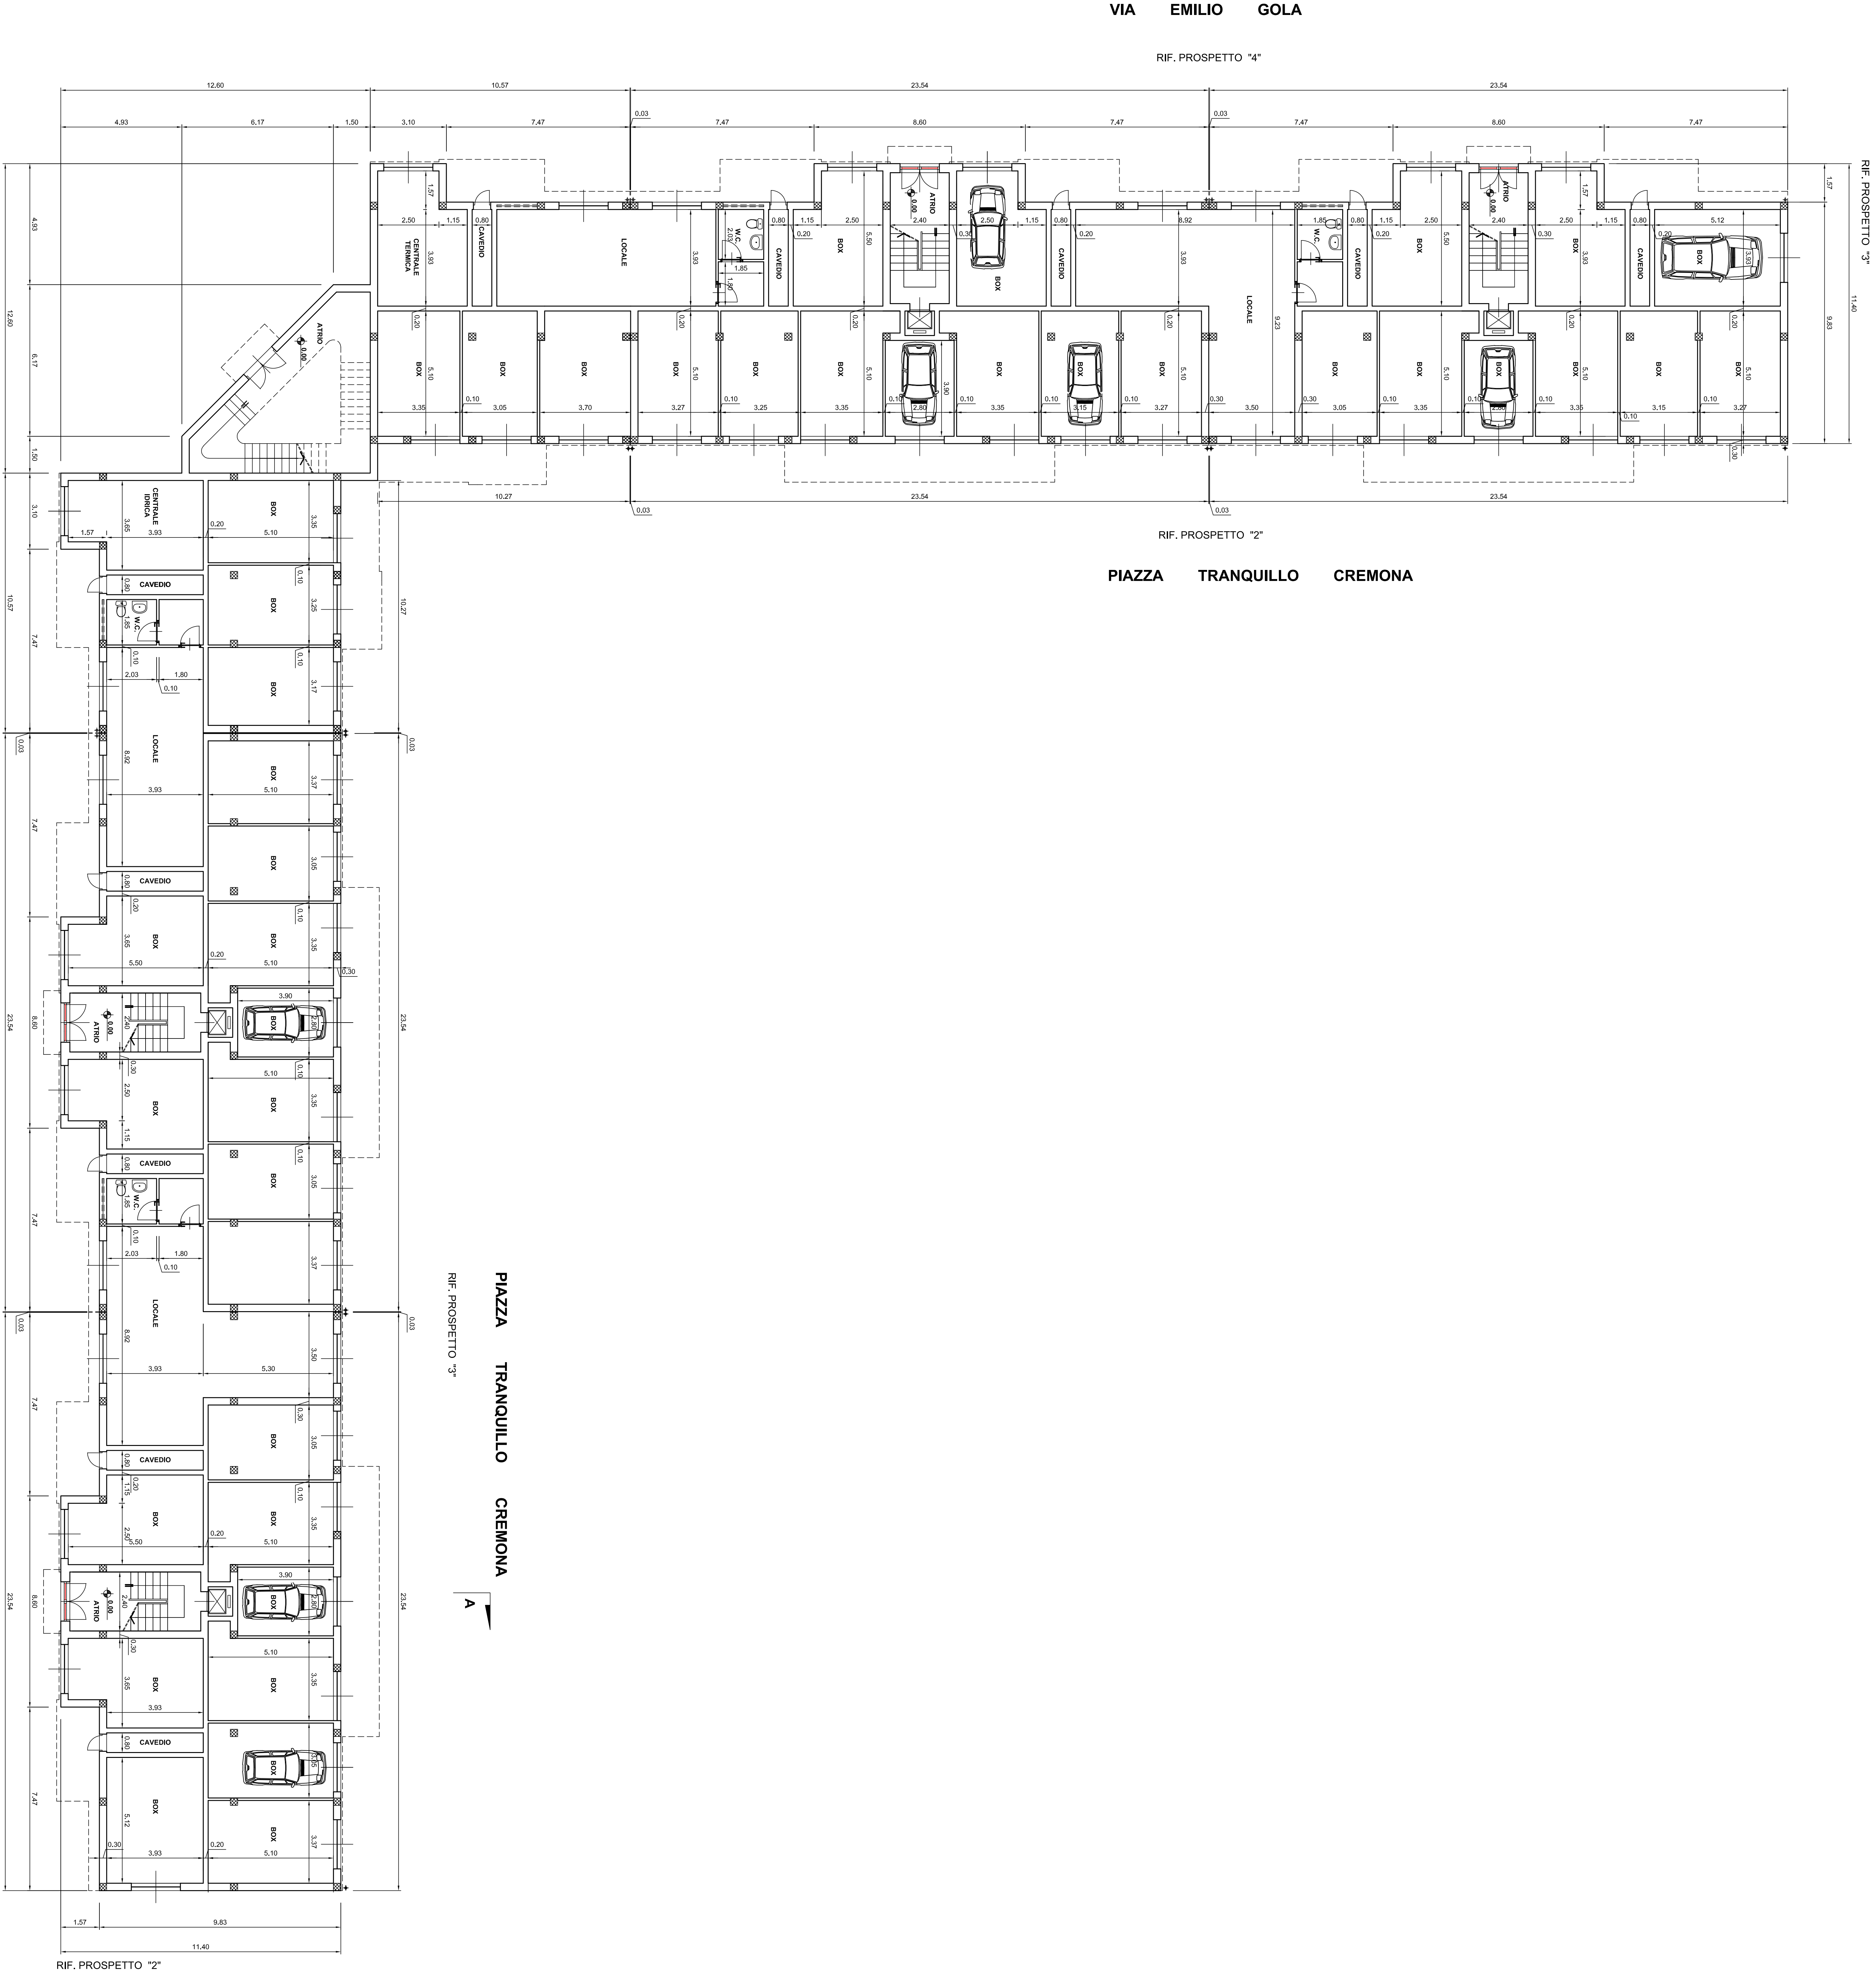

ARCA NORD SALENTO

GIÀ I.A.C.P. PER LA PROVINCIA DI BRINDISI

INTERVENTO DI ERP
AL FINE DEL RECUPERO E RISANAMENTO
ALLOGGI E.R.P.
NEL COMUNE DI BRINDISI
QUARTIERE S. ELIA
VIA E. GOLA, VIA D. RANZONI - LOTTO 51.

PROGETTO ESECUTIVO

PROGETTISTA:
ING. ANTONIO LUCCHINO
RESPONSABILE DEL PROCEDIMENTO:
ARCH. GIANLUCA TUCCHI

DATA:
SCALA: 1:100
ARCHIT.:
TAV. 2

COORDINATORE SICUREZZA
ING. ANTONIO LUCCHINO
ING. ANTONIO LUCCHINO

PIANTA
PIANO TERRA