



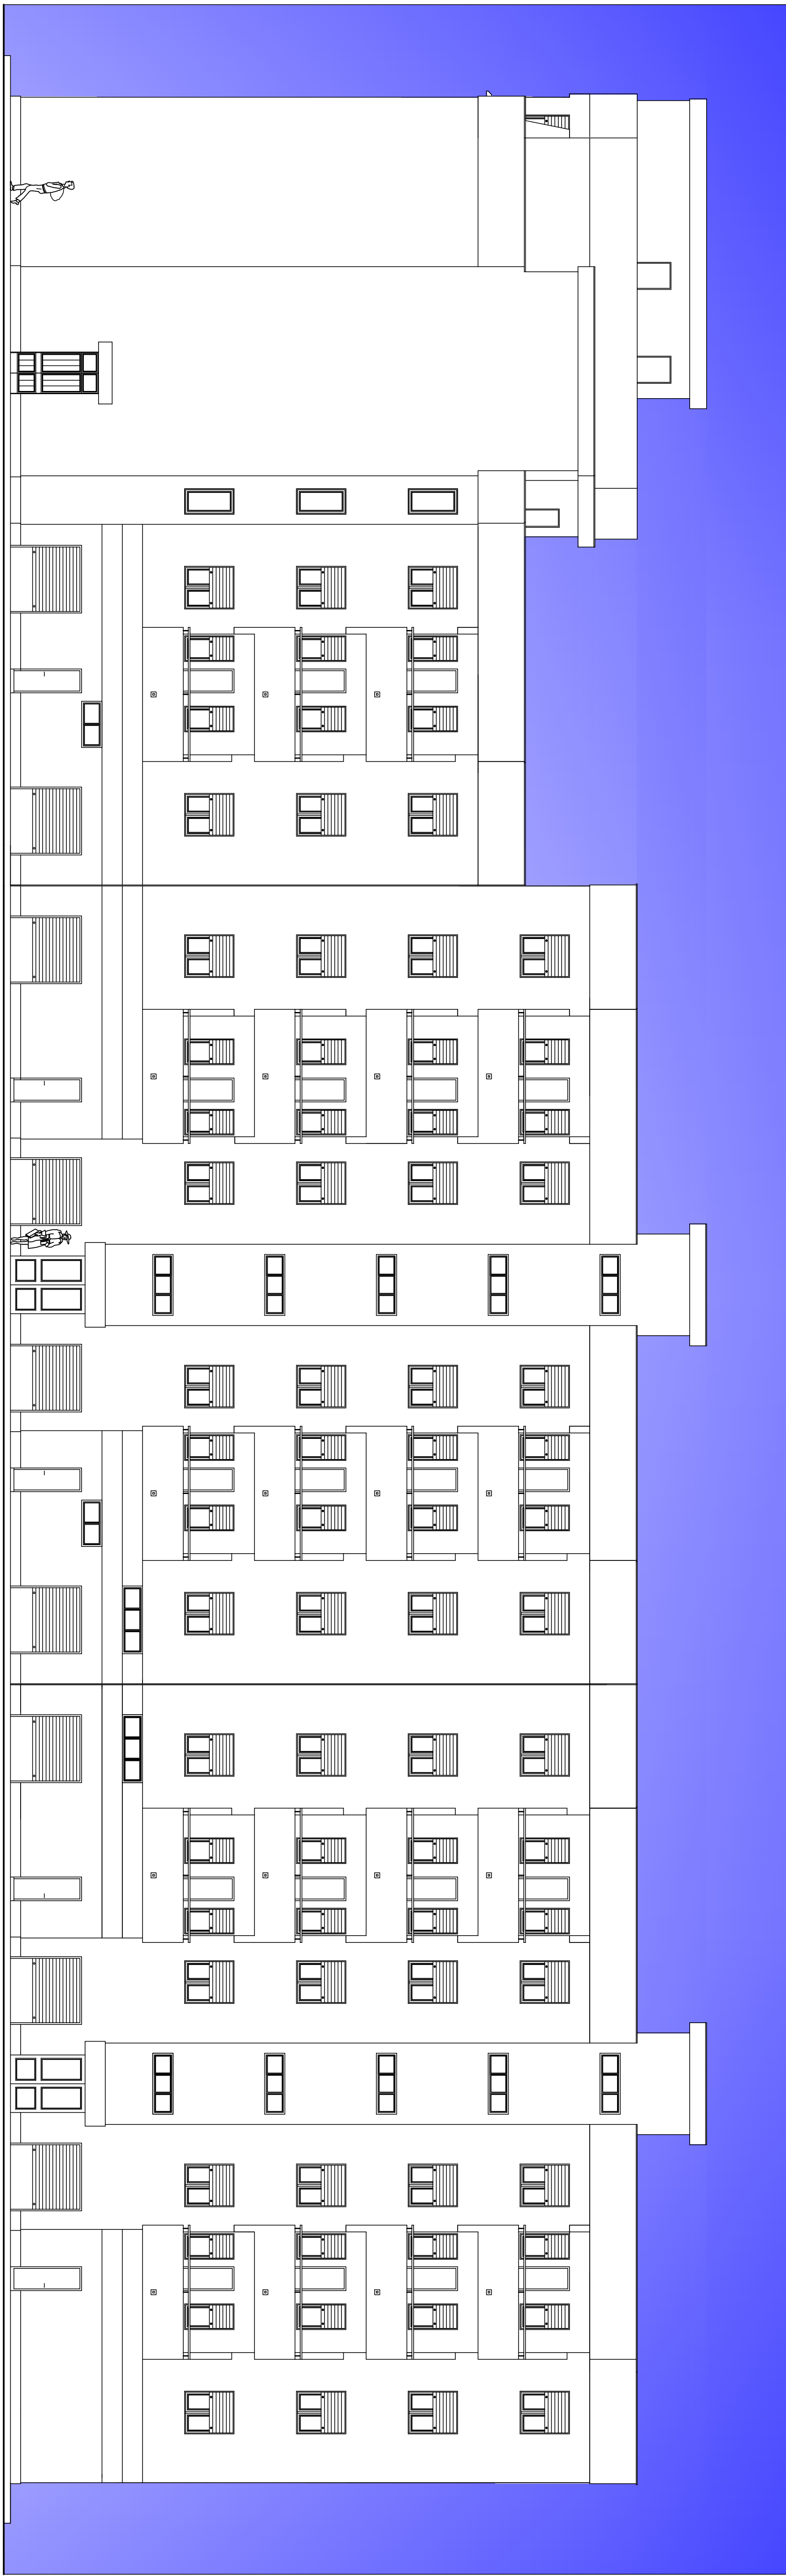

PROSPETTO "1"

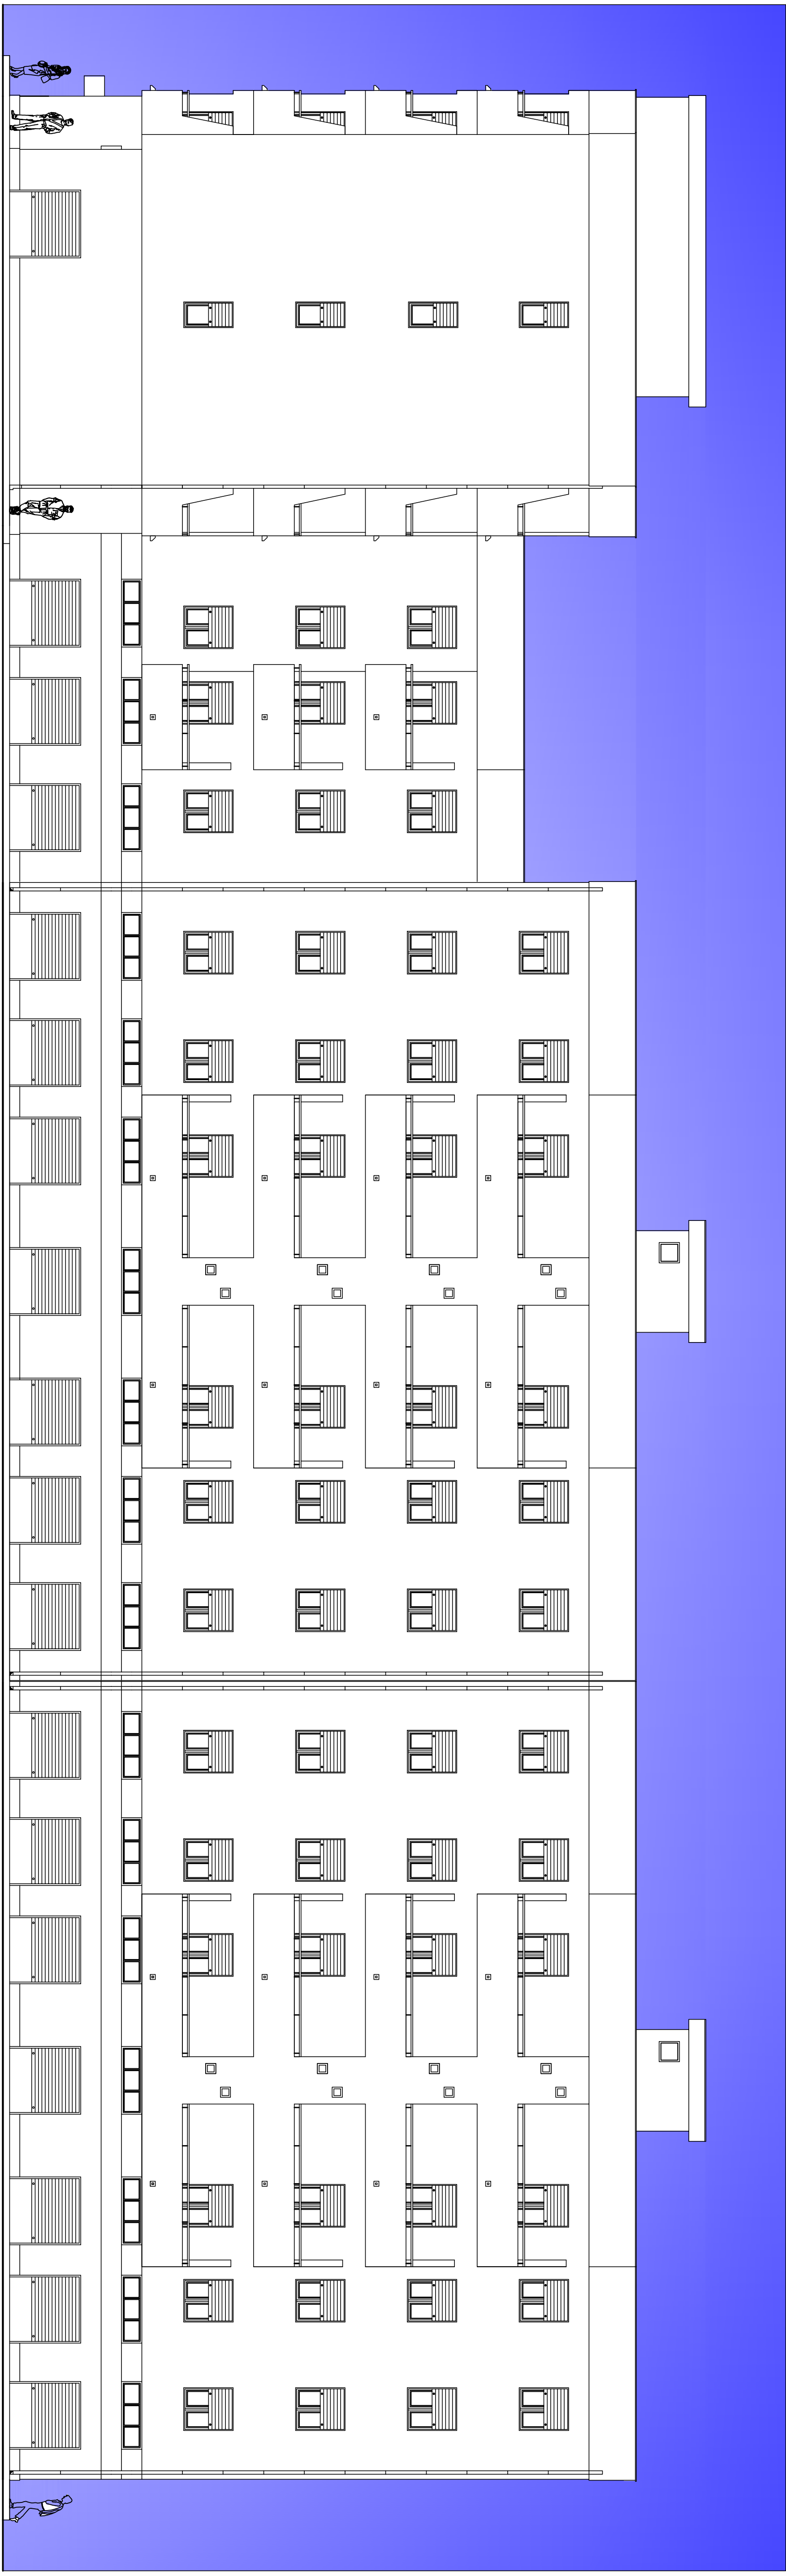

PROSPETTO "2"

ARCA NORD SALENTO GIÀ I.A.C.P. PER LA PROVINCIA DI BRINDISI			
INTERVENTO DI ERP AI FINI DEL RECUPERO E RISANAMENTO ALLOGGI E.R.P. NEL COMUNE DI BRINDISI QUARTIERE S. ELIA VIA E. GOLÀ, VIA D. RANZONI - LOTTO 51.			
PROGETTO ESECUTIVO		DATA:	
		SCALA: 1:100	TAV. 6
PROSPETTI 1 - 2		ARCHIVO:	
PROGETTISTA: ING. ANTONIO LUCANTO		COORDINATORE SICUREZZA ING. ANTONIO LUCANTO	
RESPONSABILE DEL PROCEDIMENTO: ARCH. GIANLUCA TUDICI		ING. ANTONIO LUCANTO	