




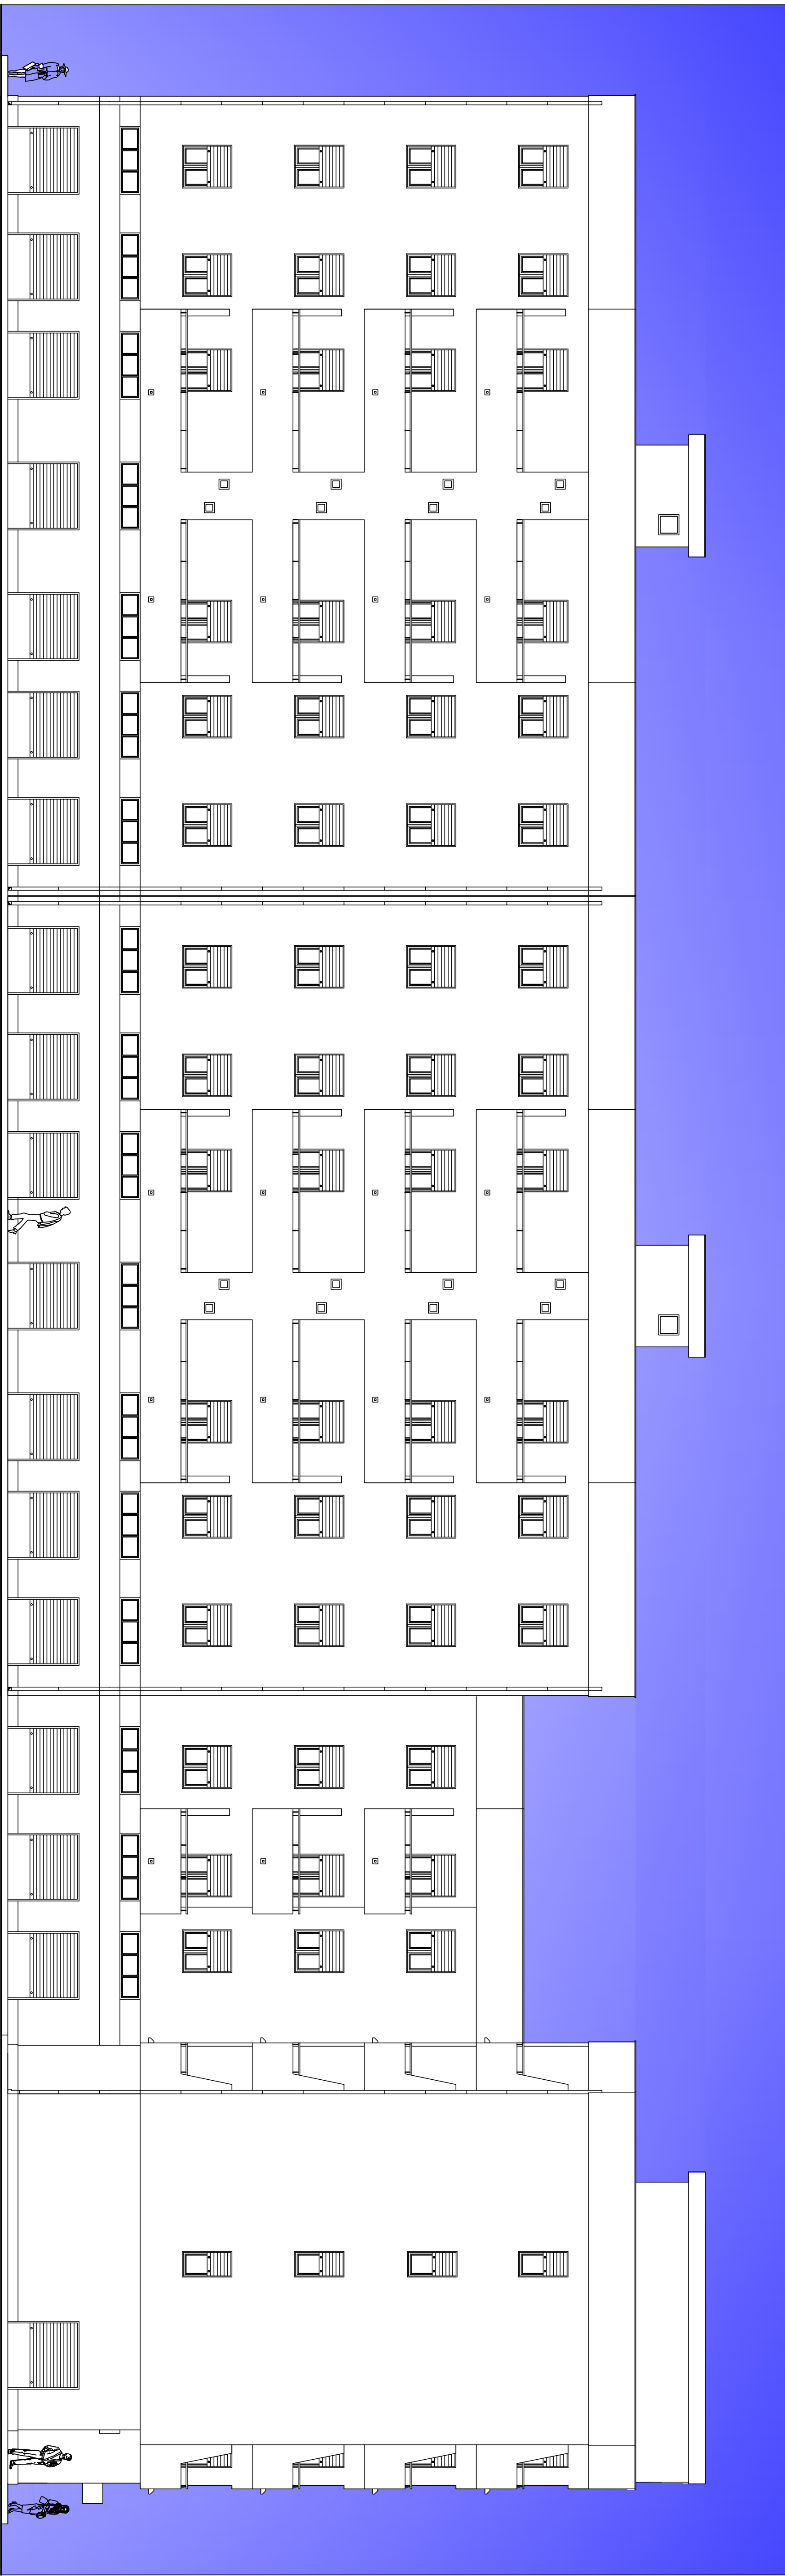

PROSPETTO "3"

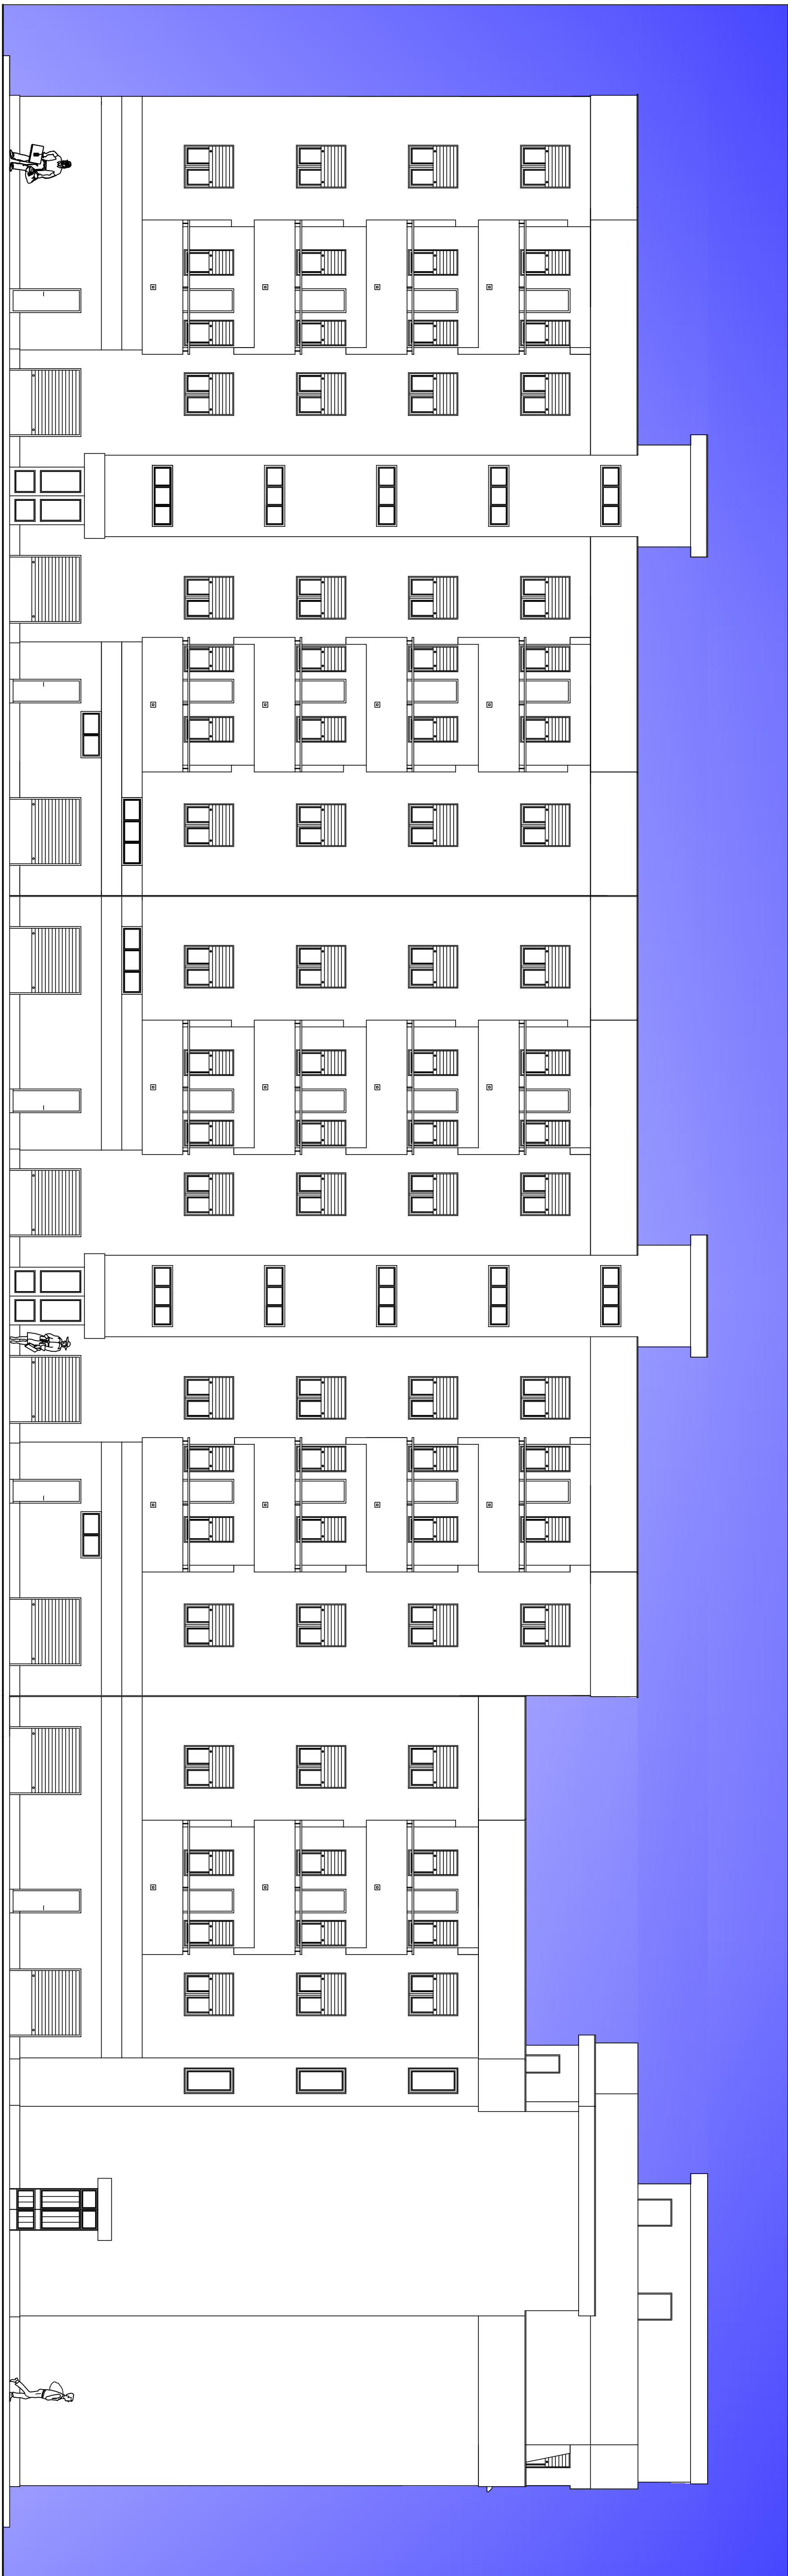

PROSPETTO "4"

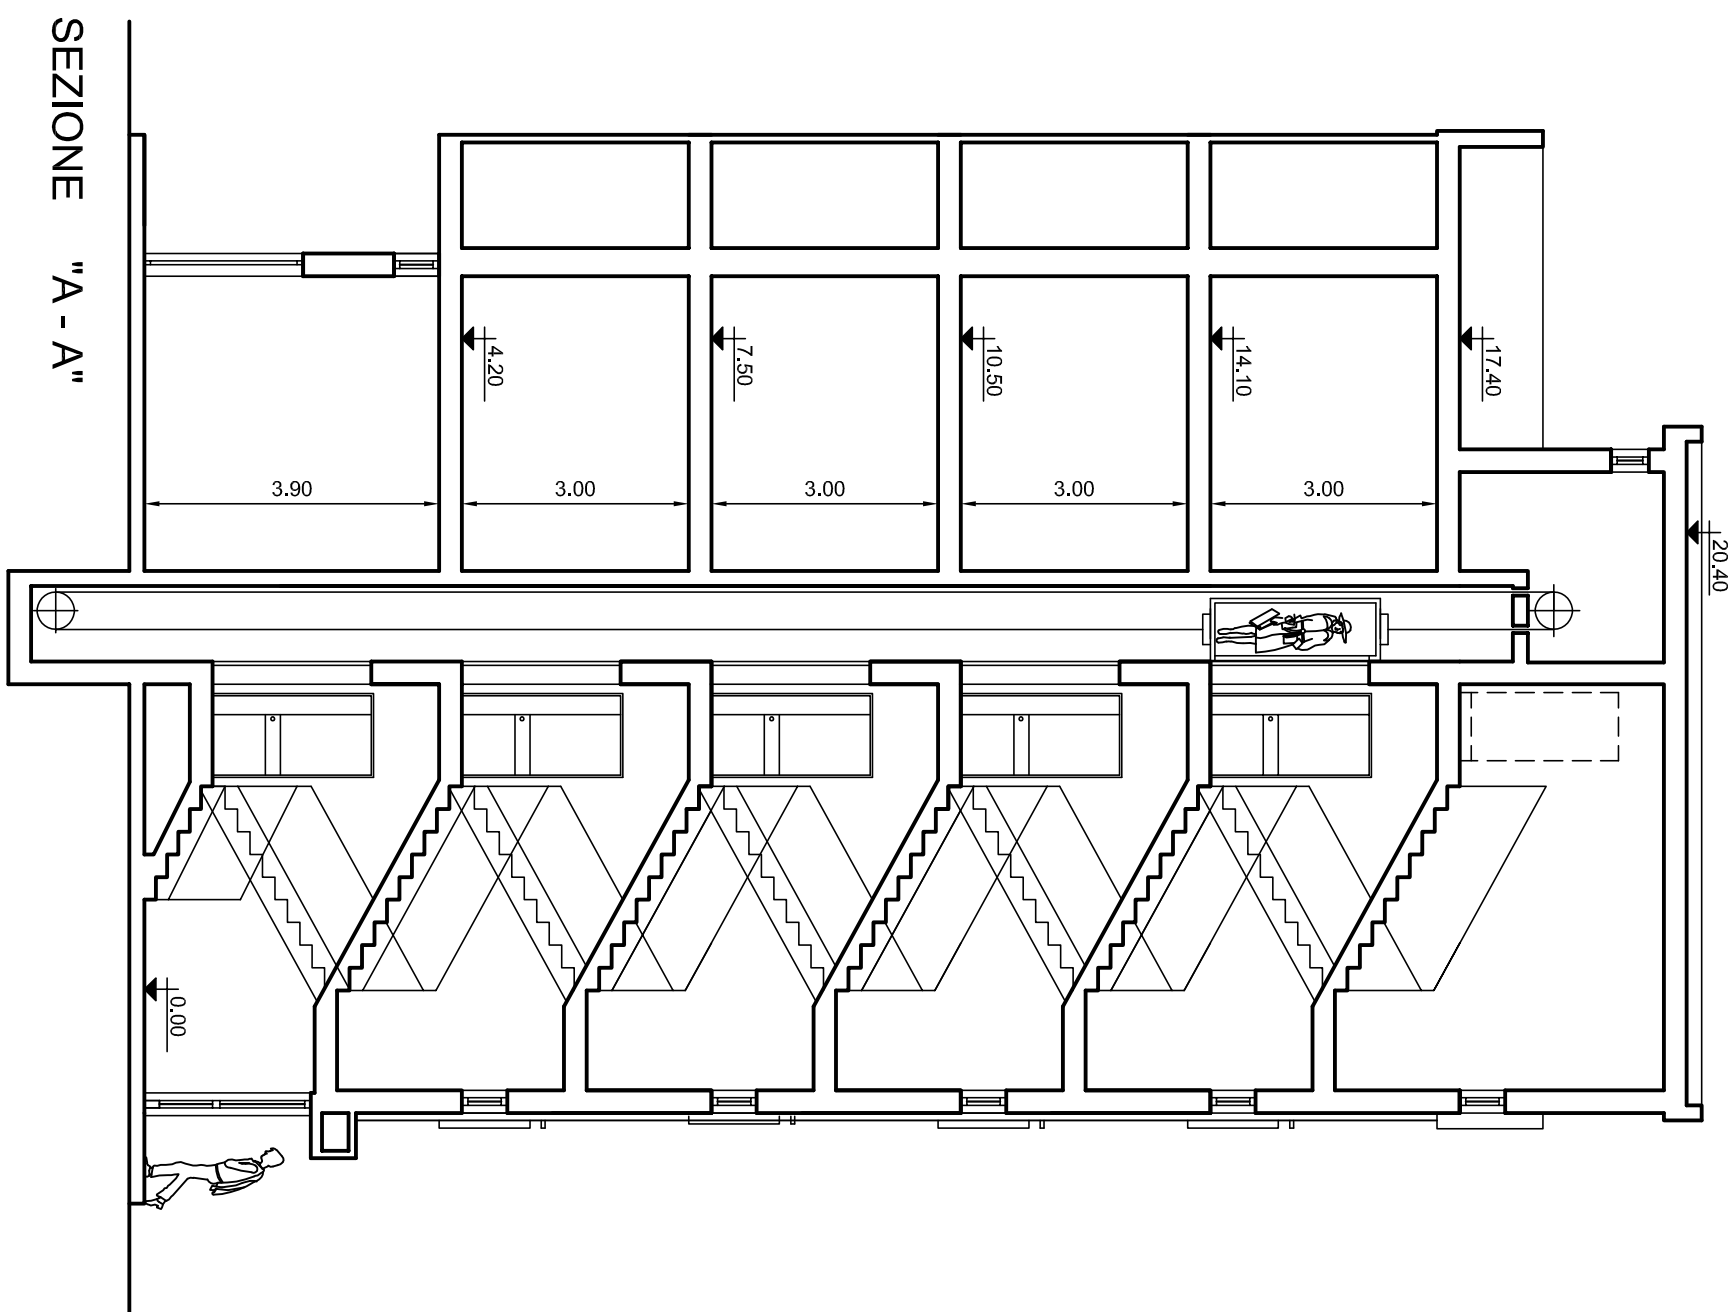

SEZIONE "A-A"

ARCA NORD SALENTO GIÀ I.A.C.P. PER LA PROVINCIA DI BRINDISI			
INTERVENTO DI ERP AI FINI DEL RECUPERO E RISANAMENTO ALLOGGI E.R.P. NEL COMUNE DI BRINDISI QUARTIERE S. ELIA VIA E. GOLÀ, VIA D. RANZONI - LOTTO 51.			
PROGETTO ESECUTIVO		TAV. 7	
PROGETTISTA: ING. Antonio Locantore	DATA:	SCALA: 1:100	PROSPETTI 3 - 4 SEZIONE A - A
RESPONSABILE DEL PROCEDIMENTO: ARCH. Giovanni Tudici	ARCHIVO:		
COORDINATORE SICUREZZA IN FASE DI PROGETTAZIONE: ING. Antonio Locantore			